


PŮDORYS 2.NP/MLYNICE + PŮDA OBYTNÁ ČÁST

PŮDORYS 2.NP

Č. MÍSTNOST	m <sup>2</sup>	PODLAHA	STĚNY, STROP
2.01 MLYNICE	86,0	DŘEVĚNÁ TESÁRSKÁ	OMÍTKA DVŮVRSTVĚ VC STUKOVÁ BÍLÝ PÁČOCH
2.02 PŮDA OBYTNÁ ČÁST	175,4	PŮDOVKY	OMÍTKA DVŮVRSTVĚ VC STUKOVÁ BÍLÝ PÁČOCH

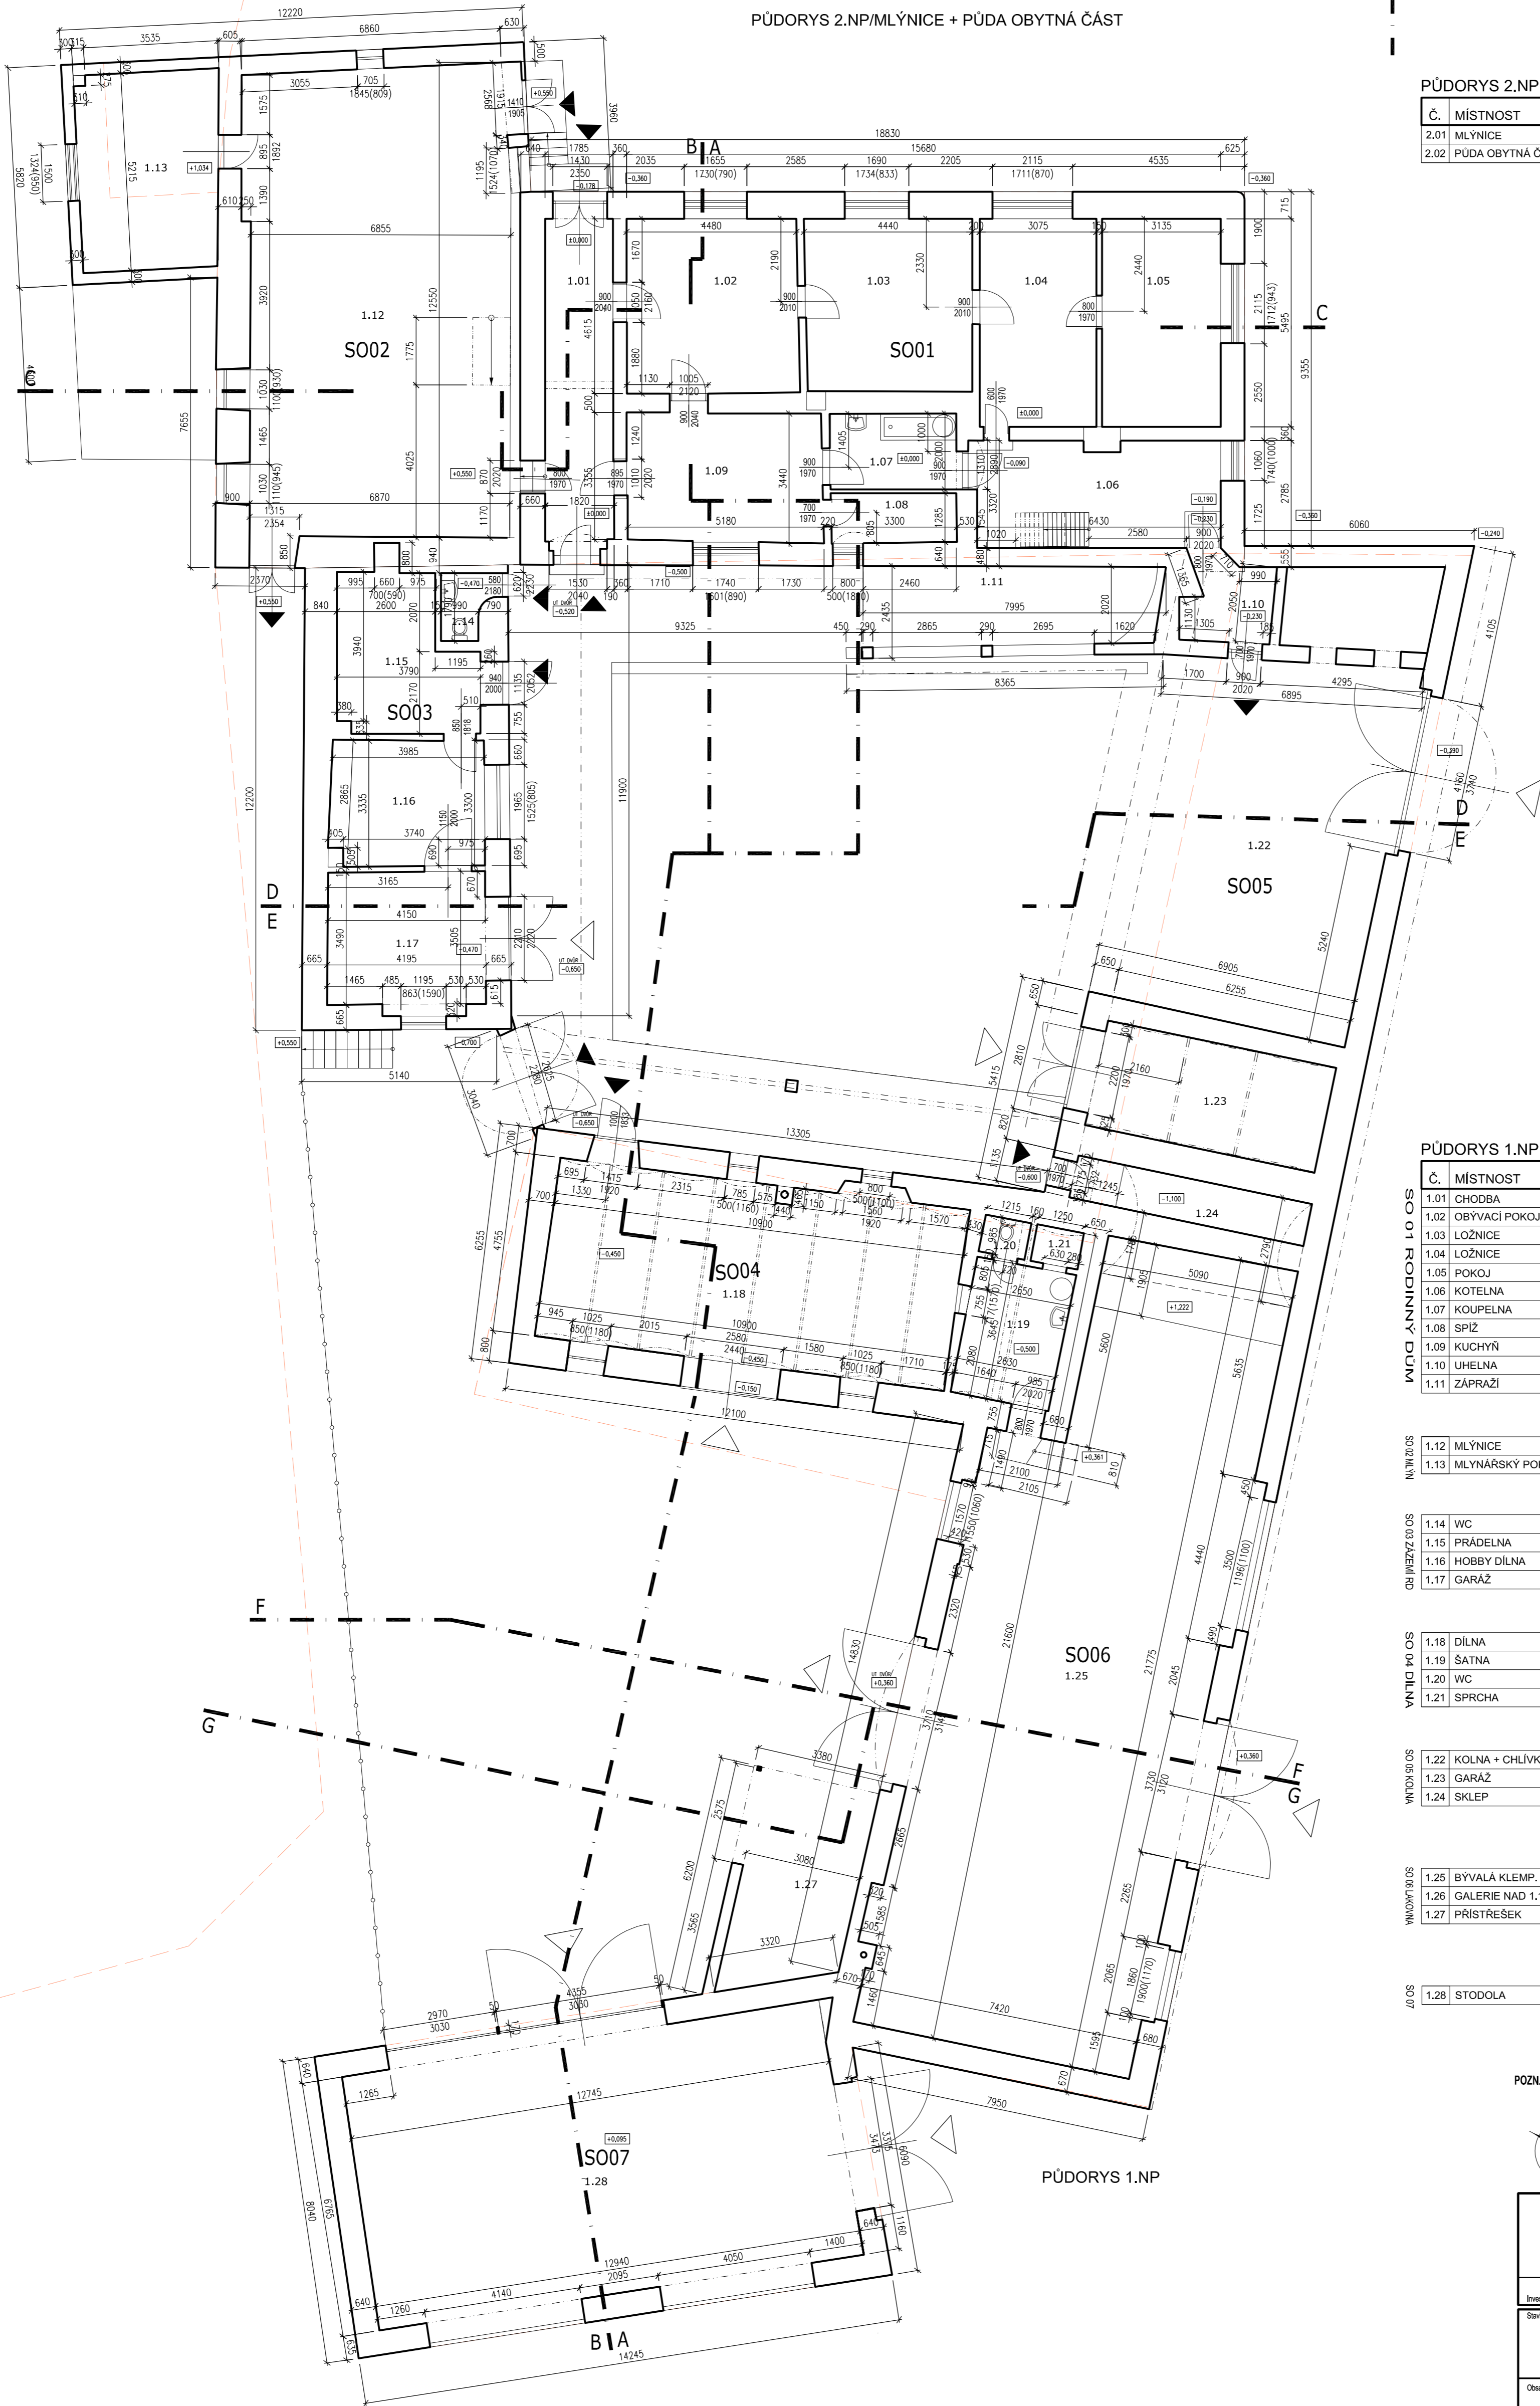


PŮDORYS 1.NP

PŮDORYS 1.NP

Č. MÍSTNOST	m <sup>2</sup>	PODLAHA	STĚNY, STROP
1.01 CHODBA	15,7	DLAŽBA	OMÍTKA DVŮVRSTVĚ VC STUKOVÁ BÍLÝ PÁČOCH
1.02 OBYVACÍ POKOJ	20,7	KOBĚREC	OMÍTKA DVŮVRSTVĚ VC STUKOVÁ BÍLÝ PÁČOCH
1.03 LOŽNICE	20,0	KOBĚREC	OMÍTKA DVŮVRSTVĚ VC STUKOVÁ BÍLÝ PÁČOCH
1.04 LOŽNICE	16,9	KOBĚREC	OMÍTKA DVŮVRSTVĚ VC STUKOVÁ BÍLÝ PÁČOCH
1.05 POKOJ	17,2	KOBĚREC	OMÍTKA DVŮVRSTVĚ VC STUKOVÁ BÍLÝ PÁČOCH
1.06 KOTELNA	18,0	CEM. POTĚR	OMÍTKA DVŮVRSTVĚ VC STUKOVÁ BÍLÝ PÁČOCH
1.07 KOUPELNA	6,6	KERAM. DLAŽBA	OMÍTKA DVŮVRSTVĚ VC STUKOVÁ BÍLÝ PÁČOCH
1.08 SPÍŽ	4,3	PVC	OMÍTKA DVŮVRSTVĚ VC STUKOVÁ BÍLÝ PÁČOCH
1.09 KUCHYŇ	17,5	PVC	OMÍTKA DVŮVRSTVĚ VC STUKOVÁ BÍLÝ PÁČOCH
1.10 UHELNA	4,8	CEM. POTĚR	OMÍTKA DVŮVRSTVĚ VC STUKOVÁ BÍLÝ PÁČOCH
1.11 ZÁPRAŽÍ	16,4	BETONOVÁ MAZANINA	OMÍTKA DVŮVRSTVĚ VC STUKOVÁ BRZLIT + VÁPENOPÍSKOVÁ CIHLA
1.12 MLYNICE	87,0	CEM. POTĚR	OMÍTKA DVŮVRSTVĚ VC STUKOVÁ BÍLÝ PÁČOCH
1.13 MLYNAŘSKÝ POKOJ	18,8	PVC	OMÍTKA DVŮVRSTVĚ VC STUKOVÁ BÍLÝ PÁČOCH
1.14 WC	2,3	CEM. POTĚR	OMÍTKA DVŮVRSTVĚ VC STUKOVÁ BÉLNOVÝ OKLAD, BÍLÝ PÁČOCH
1.15 PRÁDELNA	13,4	CEM. POTĚR	OMÍTKA DVŮVRSTVĚ VC STUKOVÁ BÉLNOVÝ OKLAD, BÍLÝ PÁČOCH
1.16 HOBBY DÍLNA	13,5	CEM. POTĚR	OMÍTKA DVŮVRSTVĚ VC STUKOVÁ BÍLÝ PÁČOCH
1.17 GARÁŽ	15,2	CEM. POTĚR	OMÍTKA DVŮVRSTVĚ VC STUKOVÁ BÍLÝ PÁČOCH
1.18 DÍLNA	52,1	CEM. POTĚR	OMÍTKA DVŮVRSTVĚ VC STUKOVÁ BÍLÝ PÁČOCH
1.19 ŠATNA	9,3	CEM. POTĚR	OMÍTKA DVŮVRSTVĚ VC STUKOVÁ BÍLÝ PÁČOCH
1.20 WC	1,2	CEM. POTĚR	OMÍTKA DVŮVRSTVĚ VC STUKOVÁ KERAMICKÝ OKLAD
1.21 SPRCHA	1,2	CEM. POTĚR	OMÍTKA DVŮVRSTVĚ VC STUKOVÁ KERAMICKÝ OKLAD
1.22 KOLNA + CHLIVKY	74,3	CEM. POTĚR	OMÍTKA DVŮVRSTVĚ VC STUKOVÁ BÍLÝ PÁČOCH
1.23 GARÁŽ	17,4	CEM. POTĚR	OMÍTKA DVŮVRSTVĚ VC STUKOVÁ BÍLÝ PÁČOCH
1.24 SKLEP	14,5	CEM. POTĚR	OMÍTKA DVŮVRSTVĚ VC STUKOVÁ BÍLÝ PÁČOCH
1.25 BÝVALÁ KLEMP. DÍLNA	146,0	CEM. POTĚR	OMÍTKA DVŮVRSTVĚ VC STUKOVÁ BÍLÝ PÁČOCH
1.26 GALERIE NAD 1.19	10,9	CEM. POTĚR	OMÍTKA DVŮVRSTVĚ VC STUKOVÁ BÍLÝ PÁČOCH
1.27 PRÍSTŘEŠEK	17,0	DUSANÁ ZEMINA	
1.28 STODOLA	86,5	CEM. POTĚR	OMÍTKA DVŮVRSTVĚ VC STUKOVÁ BÍLÝ PÁČOCH, DŘEVĚNÉ VÝPLNĚ

POZN. Před započítáním stavebních úprav nutno přesněji doměřit.  
Obrysy stavebních objektů a přesné výšky lépe doměřit geodetem.

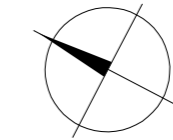

+ 0,000 = podlaha 1.NP S001

	Architekt:	VEP Luce Pňáková	
	Vypracoval:	VEP Luce Pňáková	
	Kontroloval:	VEP	
	Zříd. projektant:	VEP Helena Chvilová	
Investor: EXIHAND, spol. s r.o., Zábřovická 1712, 61500 Brno - Zábřovice			
Stavba: BÝVALÝ MLÝŇN ěp. 17, ÚJEZD U TŠŇNOVA		Formát: A4	
STAVEBNÍ ÚPRAVY HOSPODÁŘSKÉHO ZÁZEMÍ		Datum: 12/2022	
k.ú. Újezd u Tšňnova, p.č. st.21		Stupeň: DUR/DSP	
		Měřítko: 1:100	
Označ: SS/ PŮDORYSY		Číslo výkresu: D.1.1.2	Číslo par.: 1