


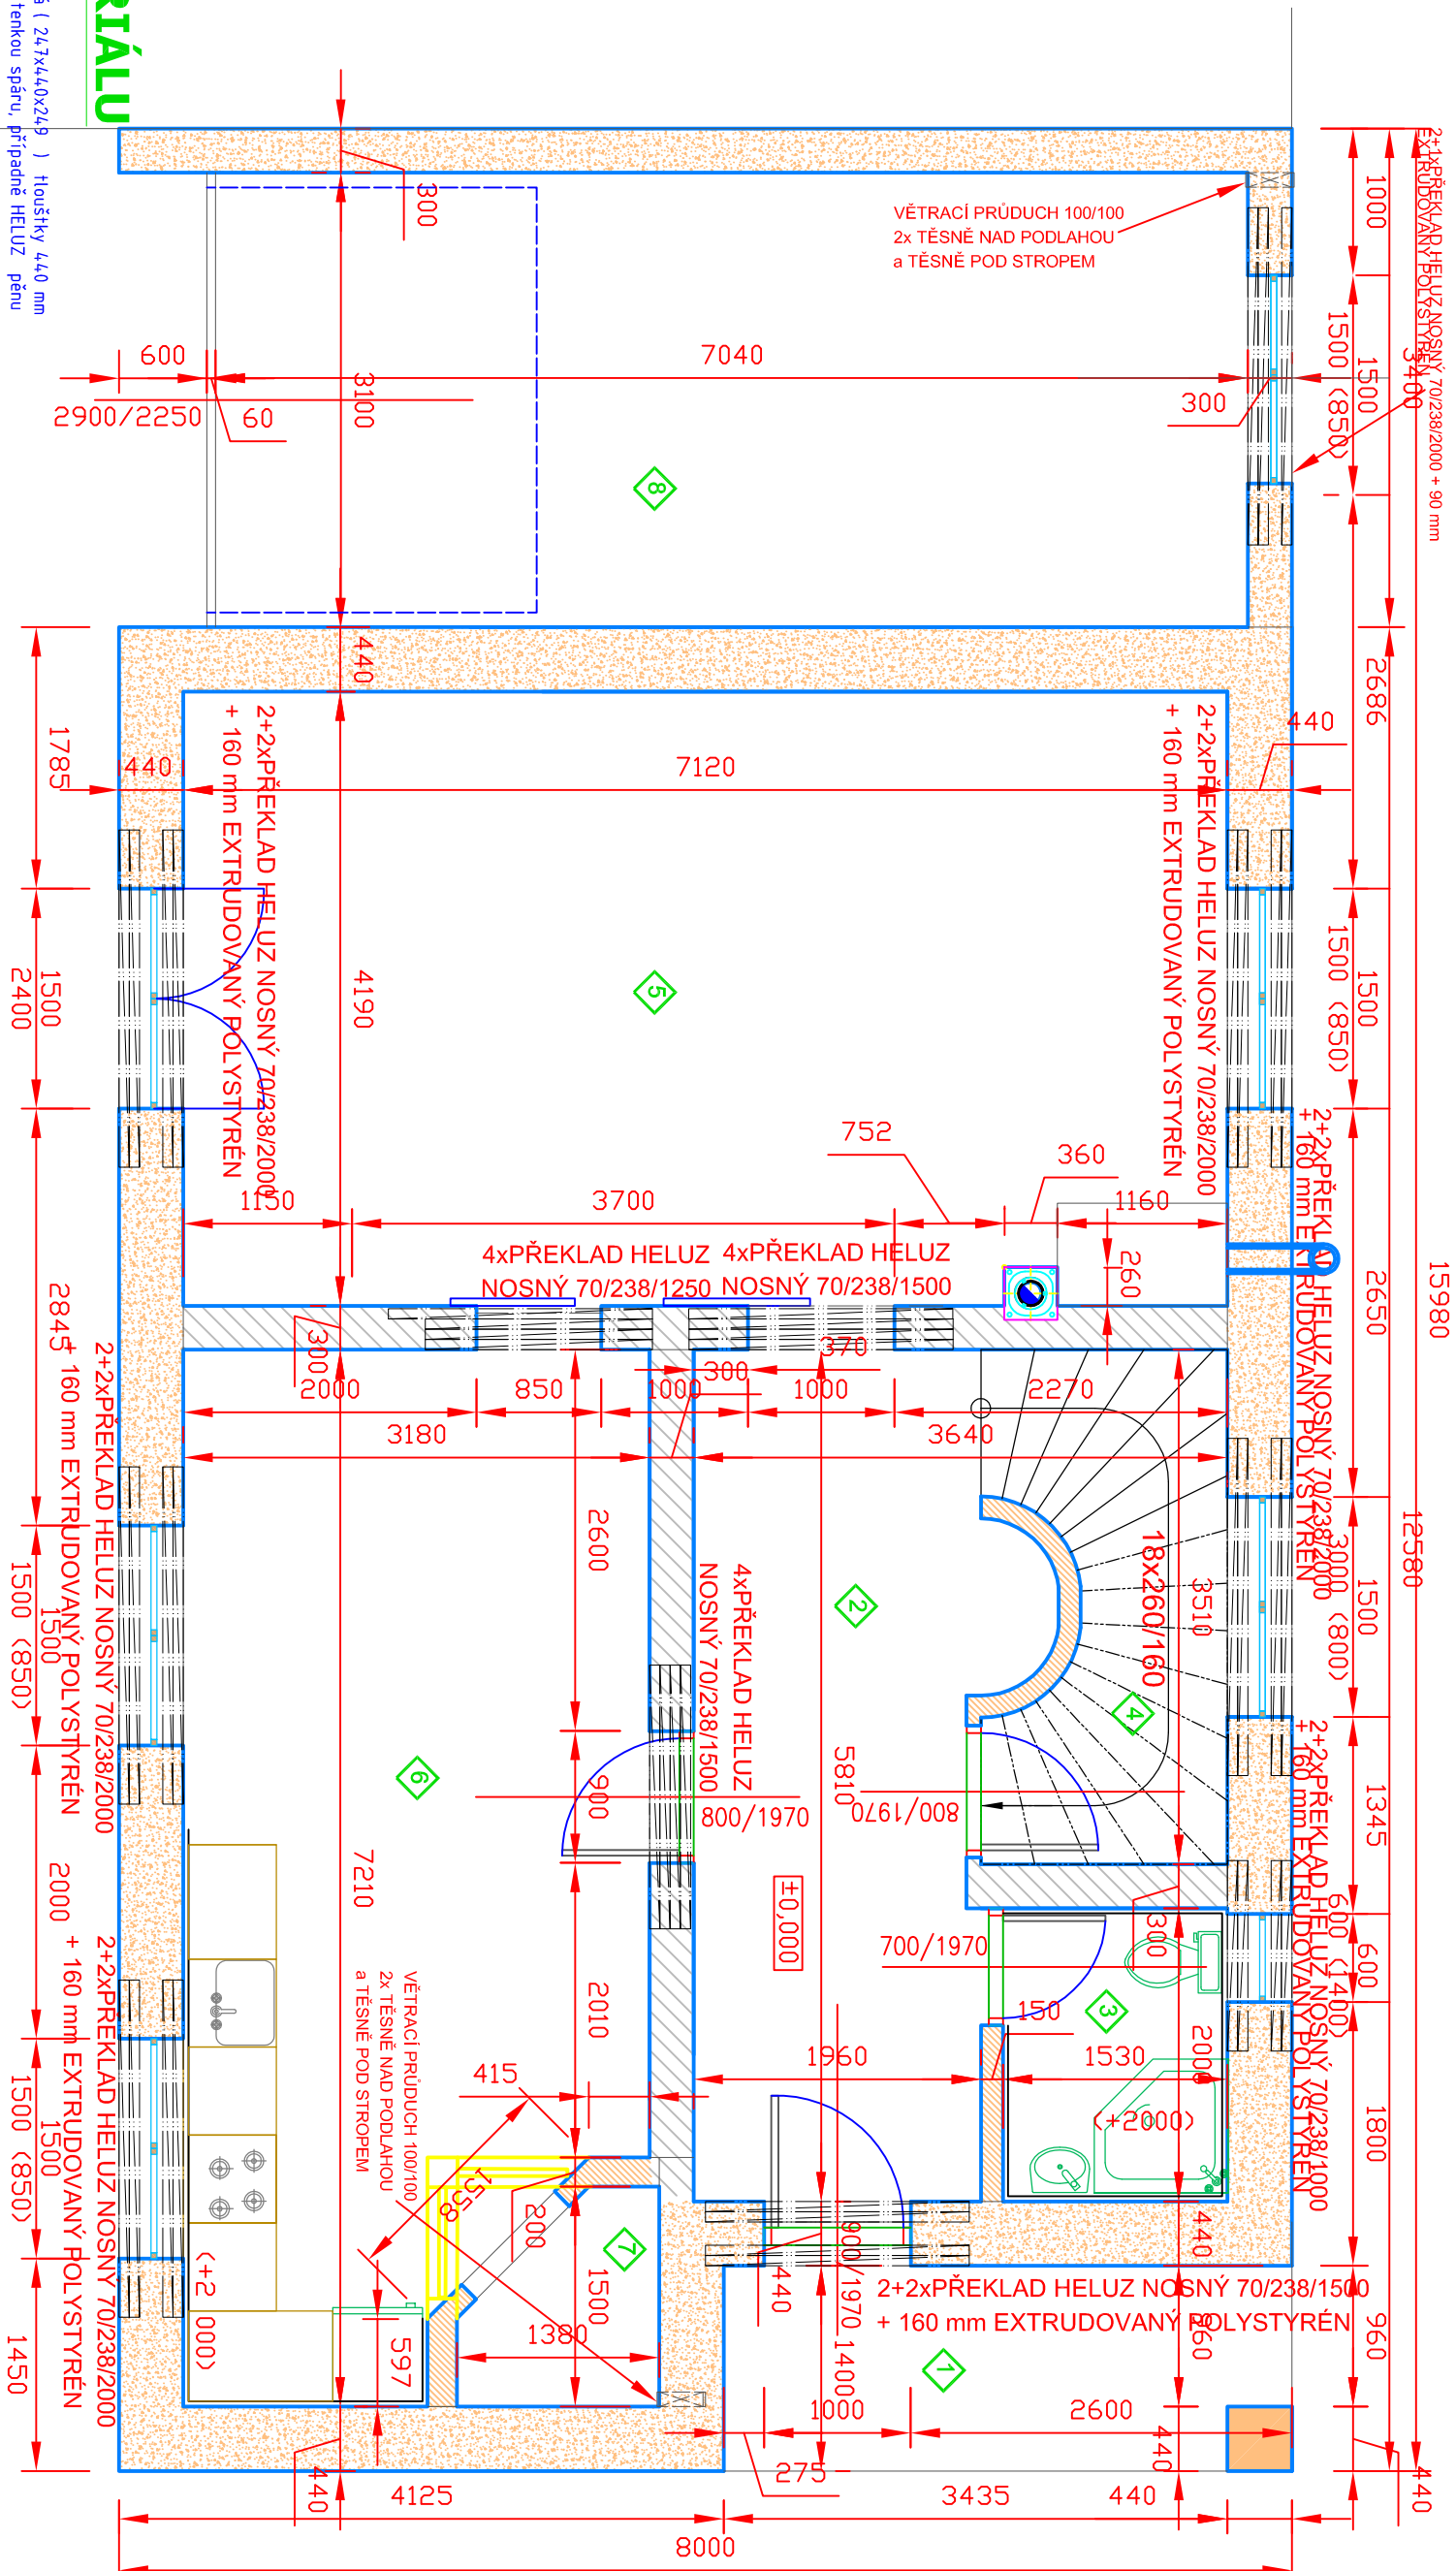

LEGENDA MATERIÁLU

HELUZ STI 44 broušená (247x440x249) tloušťky 44,0 mm
na maltu HELUZ-S0 na tenkou spáru, případně HELUZ pěnu
- tenkovrstvé tepidlo

CIHLÝ HELUZ P 15 240/300/238 na maltu HELUZ SB pro
vnitřní nosné zdivo

CIHLA PLNÁ PÁLENÁ P 20 290/140/65 MC15

BETON ZÁKLADOVÝ 16/20 (B 20) DO BEDNĚNÍ z CIHEL PLNÝCH PÁLENÝCH NA OSTRO

HELUZ KOMÍNOVKA

HELUZ PŘÍČKY 100, 150 A 200 mm na MALTU HELUZ SB

 **PŘÍČKY SÁDROKARTON S VÝPLNÍ 100 nebo 150 mm**

KVALITNÍ HYDRIZOLAČNÍ ASFALTOVÝ PÁS

LEGENDA MÍSTNOSTI			
Číslo místnosti	Účel místnosti	Plocha v m ²	Druh podlahy
1 ZADVEŘÍ		5,30	KERAMICKÁ DLÁŽBA
2 NĚSTUPNÍHALA		11,50	PLOVOUCÍ PODLAHA
3 KOUPELNA + WC		3,10	KERAMICKÁ DLÁŽBA
4 ŠICHODÍSTE		2,60	KERAMICKÉ DLÁŽBY + OBKLAD V=2 m
5 OBÝVAČÍ POKOJ		29,80	PLOVOUCÍ PODLAHA
6 KUCHYŇ - JIDELNA		21,50	PLOVOUCÍ PODLAHA
7 KOMORA		1,70	PLOVOUCÍ PODLAHA+SKL. KERAMICKÉ DLÁŽBY + OBKLAD V=2 m
8 DÍLNA S GAZÁŽÍ		21,90	KERAMICKÁ DLÁŽBA
			SKL. KERAMICKÉ DLÁŽBY
			KERAMICKÁ DLÁŽBA

VÝPIS PŘEKLADŮ		
PŘEKLAD	ROZMĚR v mm	Ks
NOSNÝ PŘEKLAD HELUZ	70/238/2000	23
NOSNÝ PŘEKLAD HELUZ	70/238/1500	12
NOSNÝ PŘEKLAD HELUZ	70/238/1250	4
NOSNÝ PŘEKLAD HELUZ	70/238/1000	4

VYPRACOVAL	KRESLIL	KONTROLOVAL	
ING.ARCH. KUDROVÁ DANIELA			
INVESTOR			
JIŘÍ VAŠINA, DOBŘÍNSKO 119, 672 01			
NOVOSTAVBA RODINNÉHO DOMKU v BOHUTICÍCH s PŘÍPOJKAMI a OPLOCENÍM			
			FORMÁT
			4xA4
			DATUM
			10/2016
			ZAKÁZKA
			10.16
			ARCH.Č.
			10.16
PŮDORYS 1.NP			MĚŘÍTKO
			1:50
			ČÍS. VÝKR.
			D.3