VÝPIS PŘEKLADŮ		
PŘEKLAD	ROZMĚR v mm	Ks
NOSNÝ PŘEKLAD HELUZ	70/238/2500	2
NOSNÝ PŘEKLAD HELUZ	70/238/2000	10
NOSNÝ PŘEKLAD HELUZ	70/238/1500	9
NOSNÝ PŘEKLAD HELUZ	70/238/1250	4

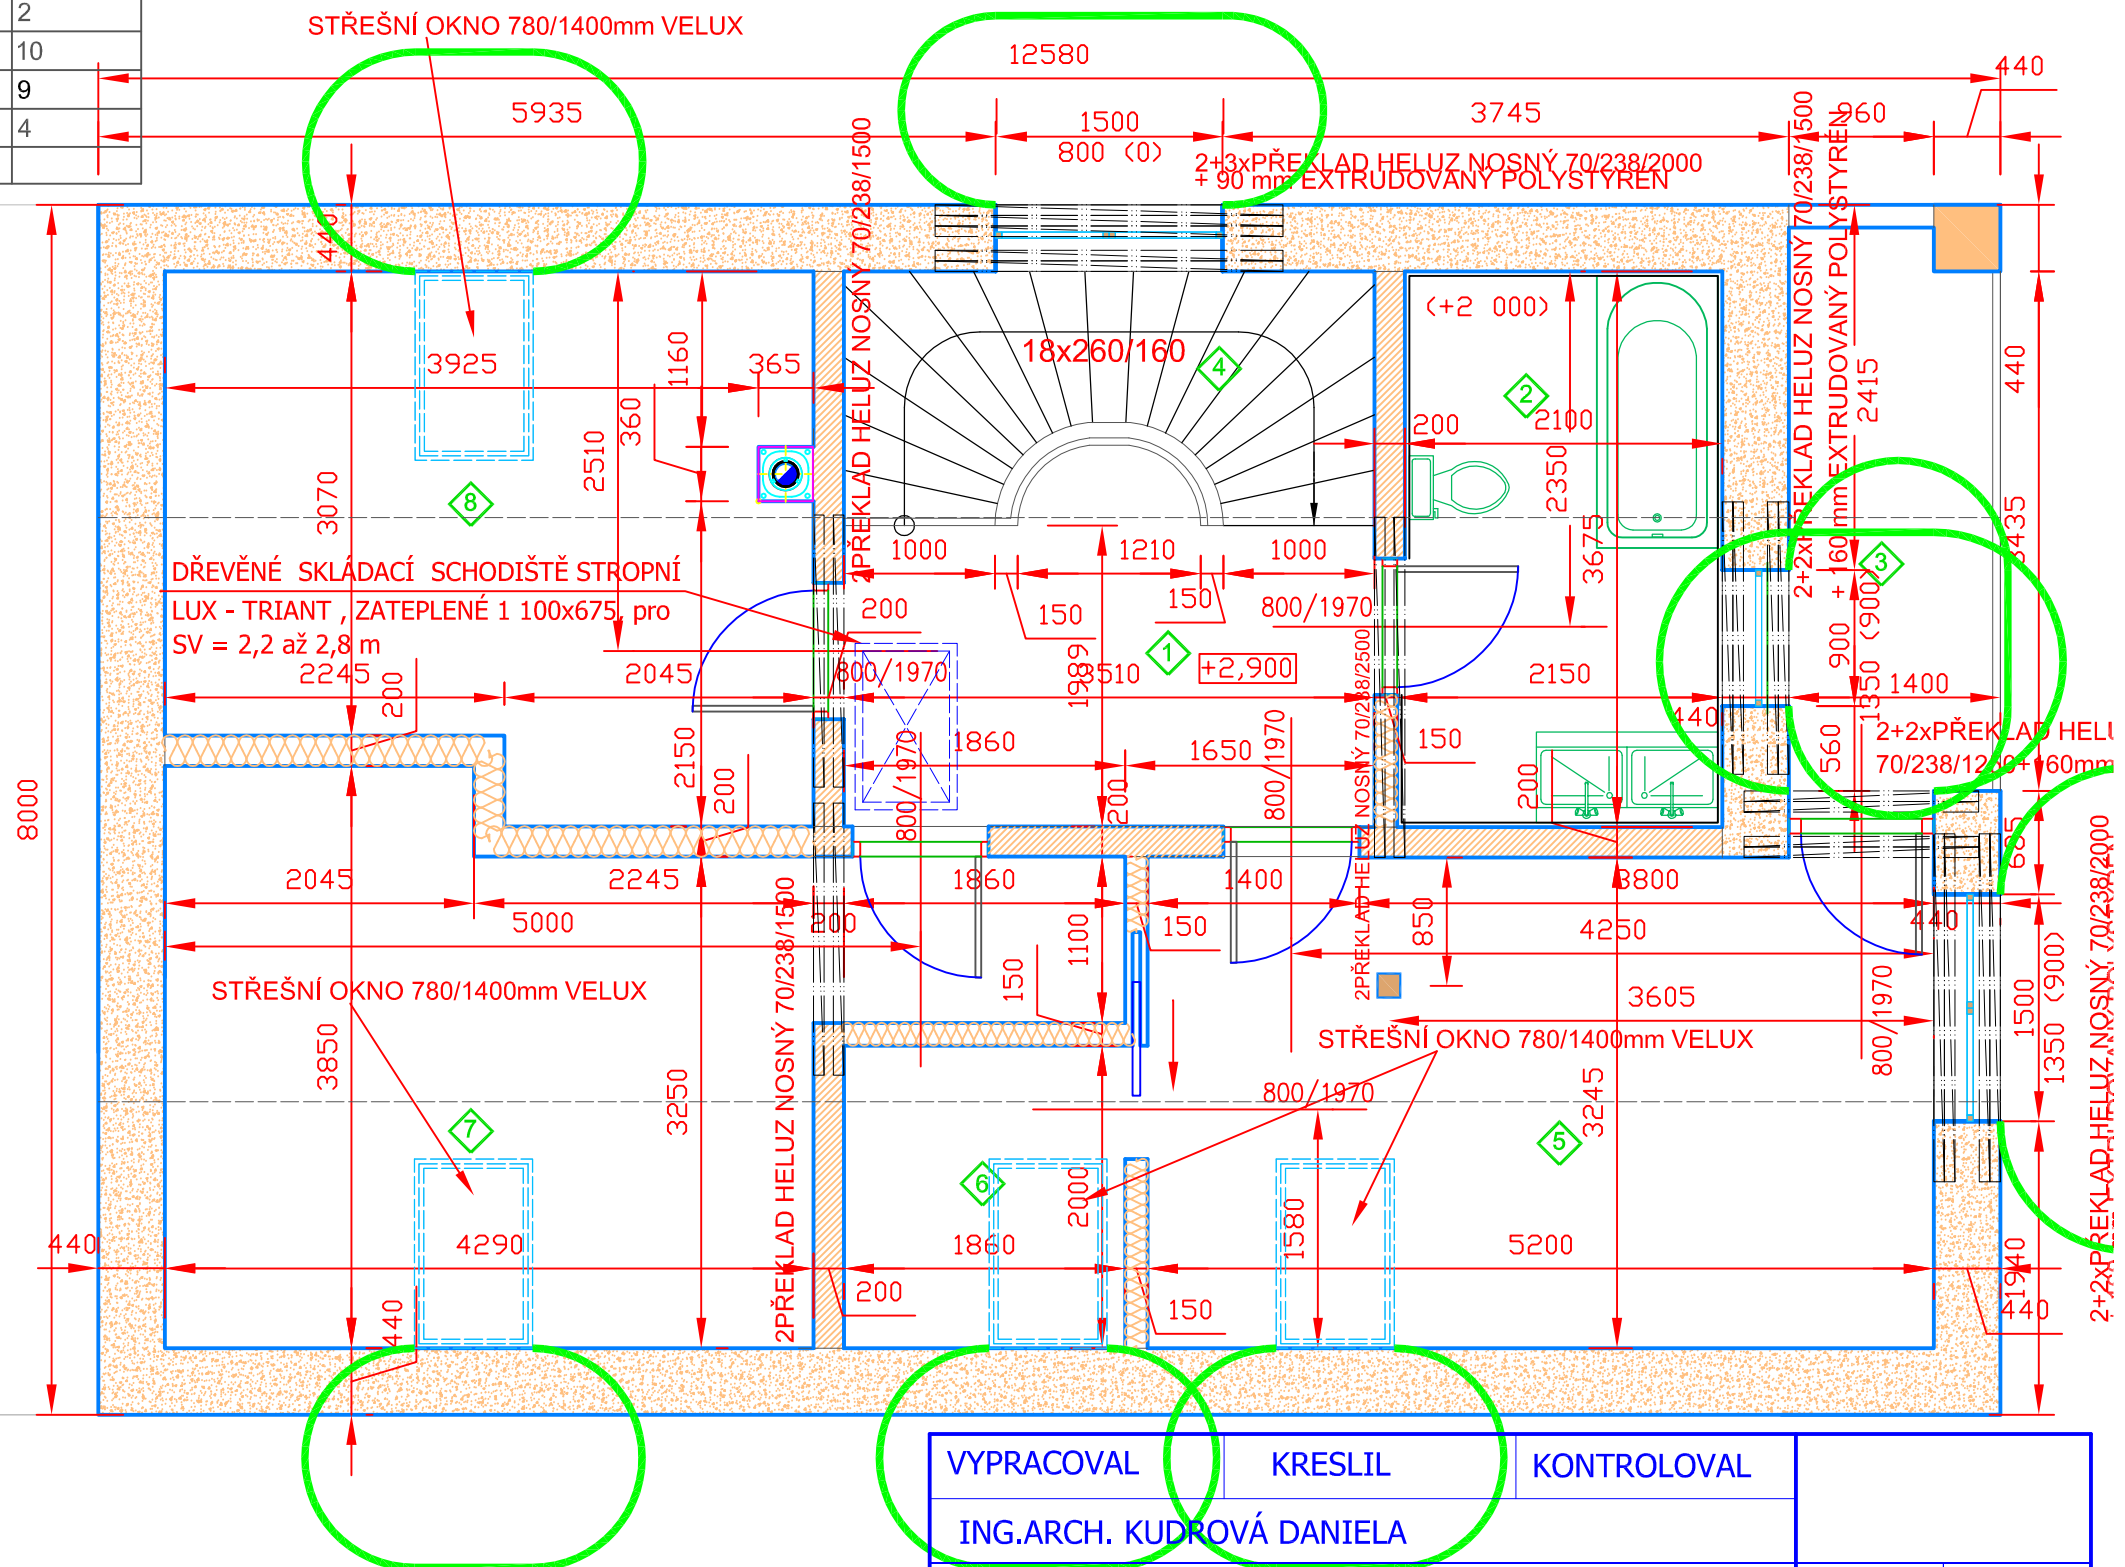

LEGENDA MATERIÁLU

- HELUZ STI 44 broušená (247x440x249) tloušťky 440 mm na maltu HELUZ SB na tenkou spáru, případně HELUZ pěnu – tenkovrstvé lepidlo
- CIHLY HELUZ P 15 240/300/238 na maltu HELUZ SB pro vnitřní nosné zdivo
- CIHLA PLNÁ PÁLENÁ P 20 290/140/65 MC15
- BETON ZÁKLADOVÝ 16/20 (B 20) DO BEDNĚNÍ z CIHEL PLNÝCH PÁLENÝCH NA OSTRO
- HELUZ KOMÍNOVKA
- HELUZ PŘÍČKY 100, 150 A 200 mm na MALTU HELUZ SB
- PŘÍČKY SÁDROKARTON S VÝPLNÍ 100 nebo 150 mm
- KVALITNÍ HYDRIZOLAČNÍ ASFALTOVÝ PÁS

LEGENDA MÍSTNOSTÍ				
ČÍS.MÍSTNOSTI	ÚČEL MÍSTNOSTÍ	PLOCHA v m²	DRUH PODLAHY	POZNÁMKA
1	HALA	7,00	KERAMICKÁ DLAŽBA	SOKL KERAMICKÉ DLAŽBY
2	SOCIÁLNÍ ZAŘÍZENÍ	7,90	KERAMICKÁ DLAŽBA	SOKL KERAMICKÉ DLAŽBY + OBKLAD V=2,0m
3	BALKON	5,10	KERAMICKÁ DLAŽBA	SOKL KERAMICKÉ DLAŽBY
4	SCHODIŠTĚ	5,40	DŘEVĚNÉ NÁŠLAPY	SOKL KERAMICKÉ DLAŽBY
5	LOŽNICE	17,20	PLOVOUCÍ PODLAHA	SOKL PLOVOUCÍ PODLAHY
6	ŠATNA	3,80	PLOVOUCÍ PODLAHA	SOKL PLOVOUCÍ PODLAHY
7	LOŽNICE	17,50	PLOVOUCÍ PODLAHA	SOKL PLOVOUCÍ PODLAHY
8	LOŽNICE	14,40	PLOVOUCÍ PODLAHA	SOKL PLOVOUCÍ PODLAHY

VYPRACOVAL	KRESLIL	KONTROLOVAL	
ING.ARCH. KUDROVÁ DANIELA			
INVESTOR JIŘÍ VAŠINA, DOBŘÍNSKO 119, 672 01			FORMÁT 4xA4 DATUM 10/2016
NOVOSTAVBA RODINNÉHO DOMKU v BOHUTICÍCH s PŘÍPOJKAMI a OPLOCENÍM			ZAKÁZKA 10.16 ARCH.Č. 10.16
PŮDORYS 2.NP - PODKROVÍ			MĚŘÍTKO 1:50 ČÍS. VÝKR. D.4