


PŮDORYS PODKROVÍ
M1:50

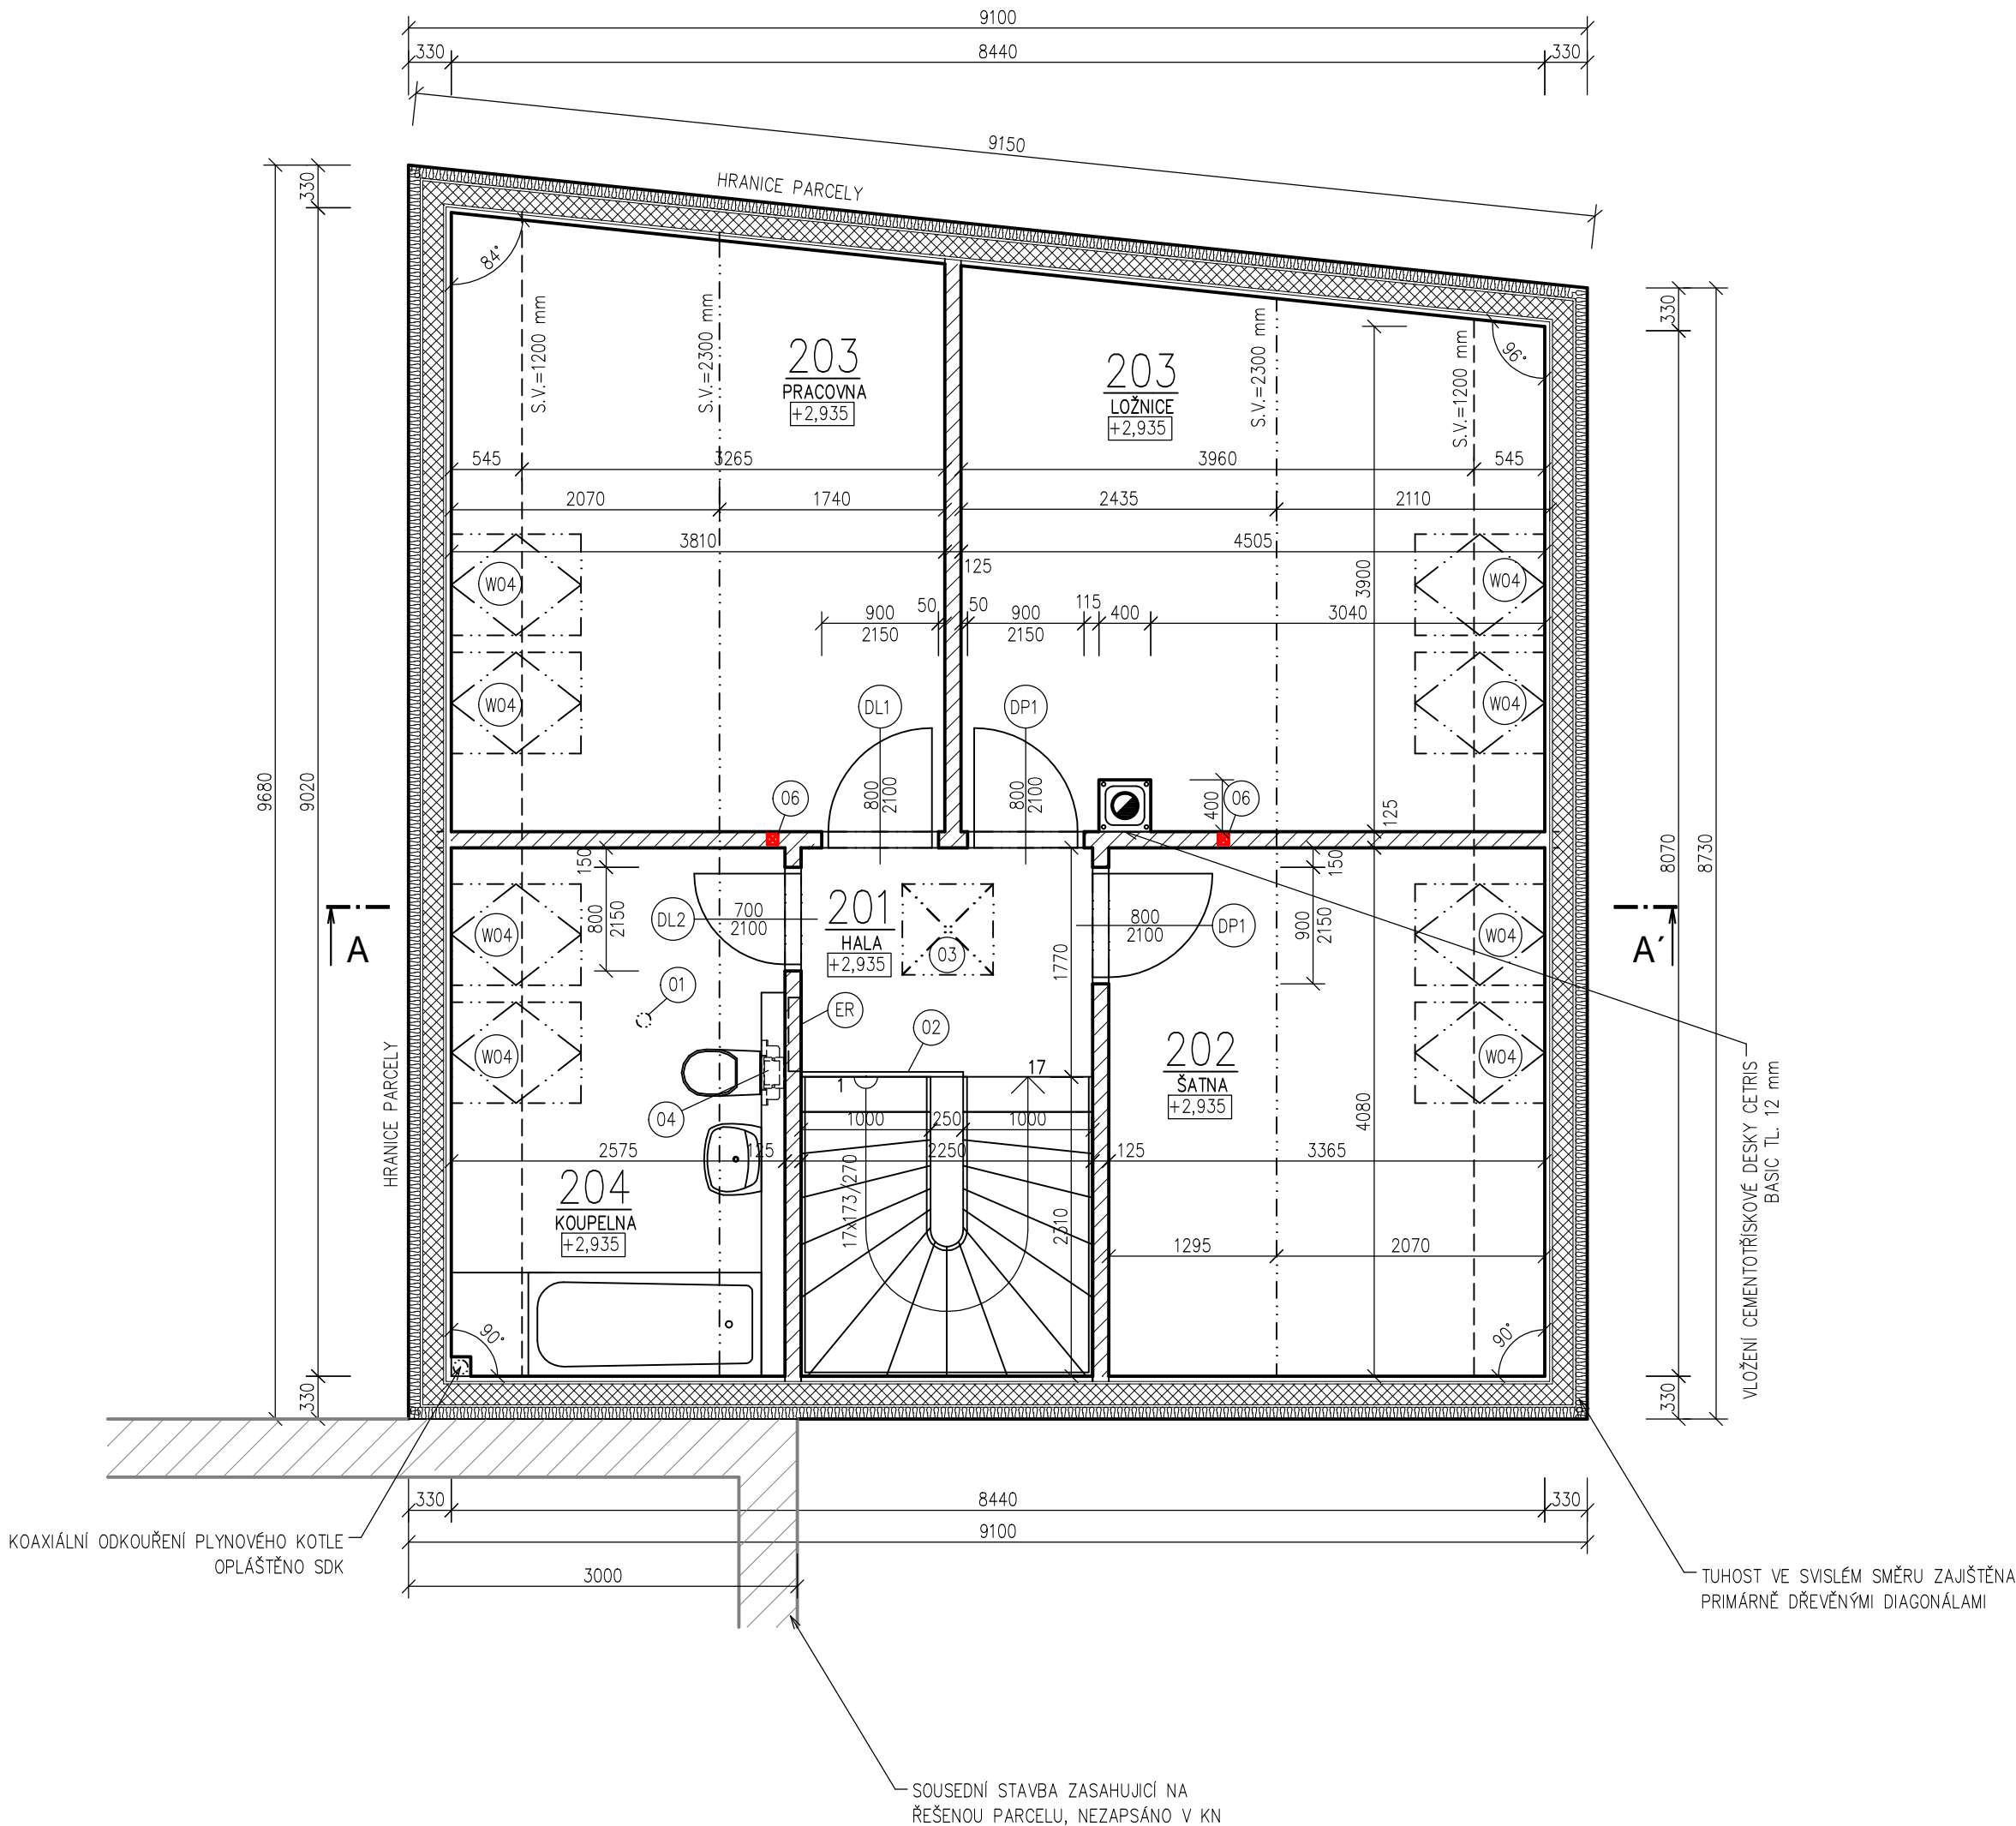

LEGENDA MÍSTNOSTÍ

OZN.	ÚČEL MÍSTNOSTI	PLOCHA [m ²]	PODLAHA	POVRCH STĚN	POVRCH STOPŮ	S.V. [m]	POZNÁMKY
201	HALA	3,98	VINYL	SÁDROVÁ OMÍTKA	SÁDROVÁ OMÍTKA	2,300	PVC LIŠTA V.=75 mm
202	ŠATNA	11,50	VINYL	SÁDROVÁ OMÍTKA	SÁDROVÁ OMÍTKA	2,300	PVC LIŠTA V.=75 mm
203	LOŽNICE	16,32	VINYL	SÁDROVÁ OMÍTKA	SÁDROVÁ OMÍTKA	2,300	PVC LIŠTA V.=75 mm
204	PRACOVNA	14,86	VINYL	SÁDROVÁ OMÍTKA	SÁDROVÁ OMÍTKA	2,300	PVC LIŠTA V.=75 mm
205	KOUPELNA	8,36	KERAMICKÁ DLAŽBA	SÁDROVÁ OMÍTKA	SÁDROVÁ OMÍTKA	2,300	KERAMICKÝ OBKLAD V.=2100 mm

LEGENDA MATERIÁLŮ

- OBVODOVÁ STĚNA DŘEVOSTAVBY TLOUŠTKY 330 mm, SKLÁDAJÍCÍ SE Z NOSNÉ KVH RÁMOVÉ KONSTRUKCE, TEPELNÉ IZOLACE, OSB DESKY, ROŠTU PRO OSB DESKU A SÁDROKARTONU
- KVH RÁMOVÁ KONSTRUKCE S TEPELNOU IZOLACÍ TL. 100 mm + Z KAŽDÉ STRANY SDK DESKA RIGISTABIL TL. 12,5 mm
- TEPELNÁ IZOLACE STEICO PROTECT TL. 100 mm
- ZDIVO SOUSEDÍČHO OBJEKTU

ODKAZY

- 01 NUCENÉ ODVĚTRÁNÍ PROSTOR EL. VENTILÁTOREM 220 V A ROUROU KG 110, ODVĚTRÁNÍ VEDENÉ NAD STŘEŠNÍ ROVINU A UKONČENÉ ODVĚTRÁVACÍ TAŠKOU
- 02 OCELOVÉ NEBO DŘEVĚNÉ ZÁBRADLÍ VYSOKÉ 1000 mm NAD SCHODIŠŤOVÝMI STUPNI
- 03 REVIZNÍ VÝLEZ 700x700 mm DO MEZISTŘEŠNÍHO PROSTORU S POŽÁRNÍ ODOLNOSTÍ A ZATEPLENÍM
- 04 PŘEDSTĚNOVÝ INSTALAČNÍ SYSTÉM GEBERIT
- 05 KOAXIÁLNÍ ODKOURENÍ PLYNOVÉHO KOTLE O PRŮŘEZU 100/60mm, OPLÁŠTĚNÉ SDK, VEDENÉ PŘES STROP NAD STŘEŠNÍ ROVINU A UKONČENÉ ODVĚTRÁVACÍ TAŠKOU
- 06 OCELOVÉ SLOUPY KROVU SCHOVANÉ V PŘÍČCE
- ER ELEKTRICKÝ ROZVADĚČ

SEZNAM PŘEKLADŮ

NEVNOSNÉ ZDIVO::

PŘEKLAD TVOŘÍ KVH HRANOL, KTERÝ JE SOUČÁSTÍ DŘEVĚNÉ RÁMOVÉ KONSTRUKCE

0,000 = 219,00 m n.m. Bpv / SOUŘADNICOVÝ SYSTÉM S-JTSK

NÁZEV PROJEKTU	NOVOSTAVBA RD	Č.VÝKRESU:	02	MĚŘÍTKO:	1:50
STUPEŇ PD	SPOLEČNÉ OZNÁMENÍ ZÁMĚRU	DATUM:	12/2023		
NÁZEV VÝKRESU	PŮDORYS PODKROVÍ				
STAVEBNÍK	Musil Pavel, č. p. 74, 67175 Jezeřany-Maršovice				
MÍSTO STAVBY	p.č. 2714, 64/5, 64/8, 2389/6, 1491/1, k.ú. Jezeřany [659428]				
		ZODPOVĚDNÝ PROJEKTANT:			
		ING. ROSTISLAV ČECH			
		IČO: 696 80 256			
		777 335 035			